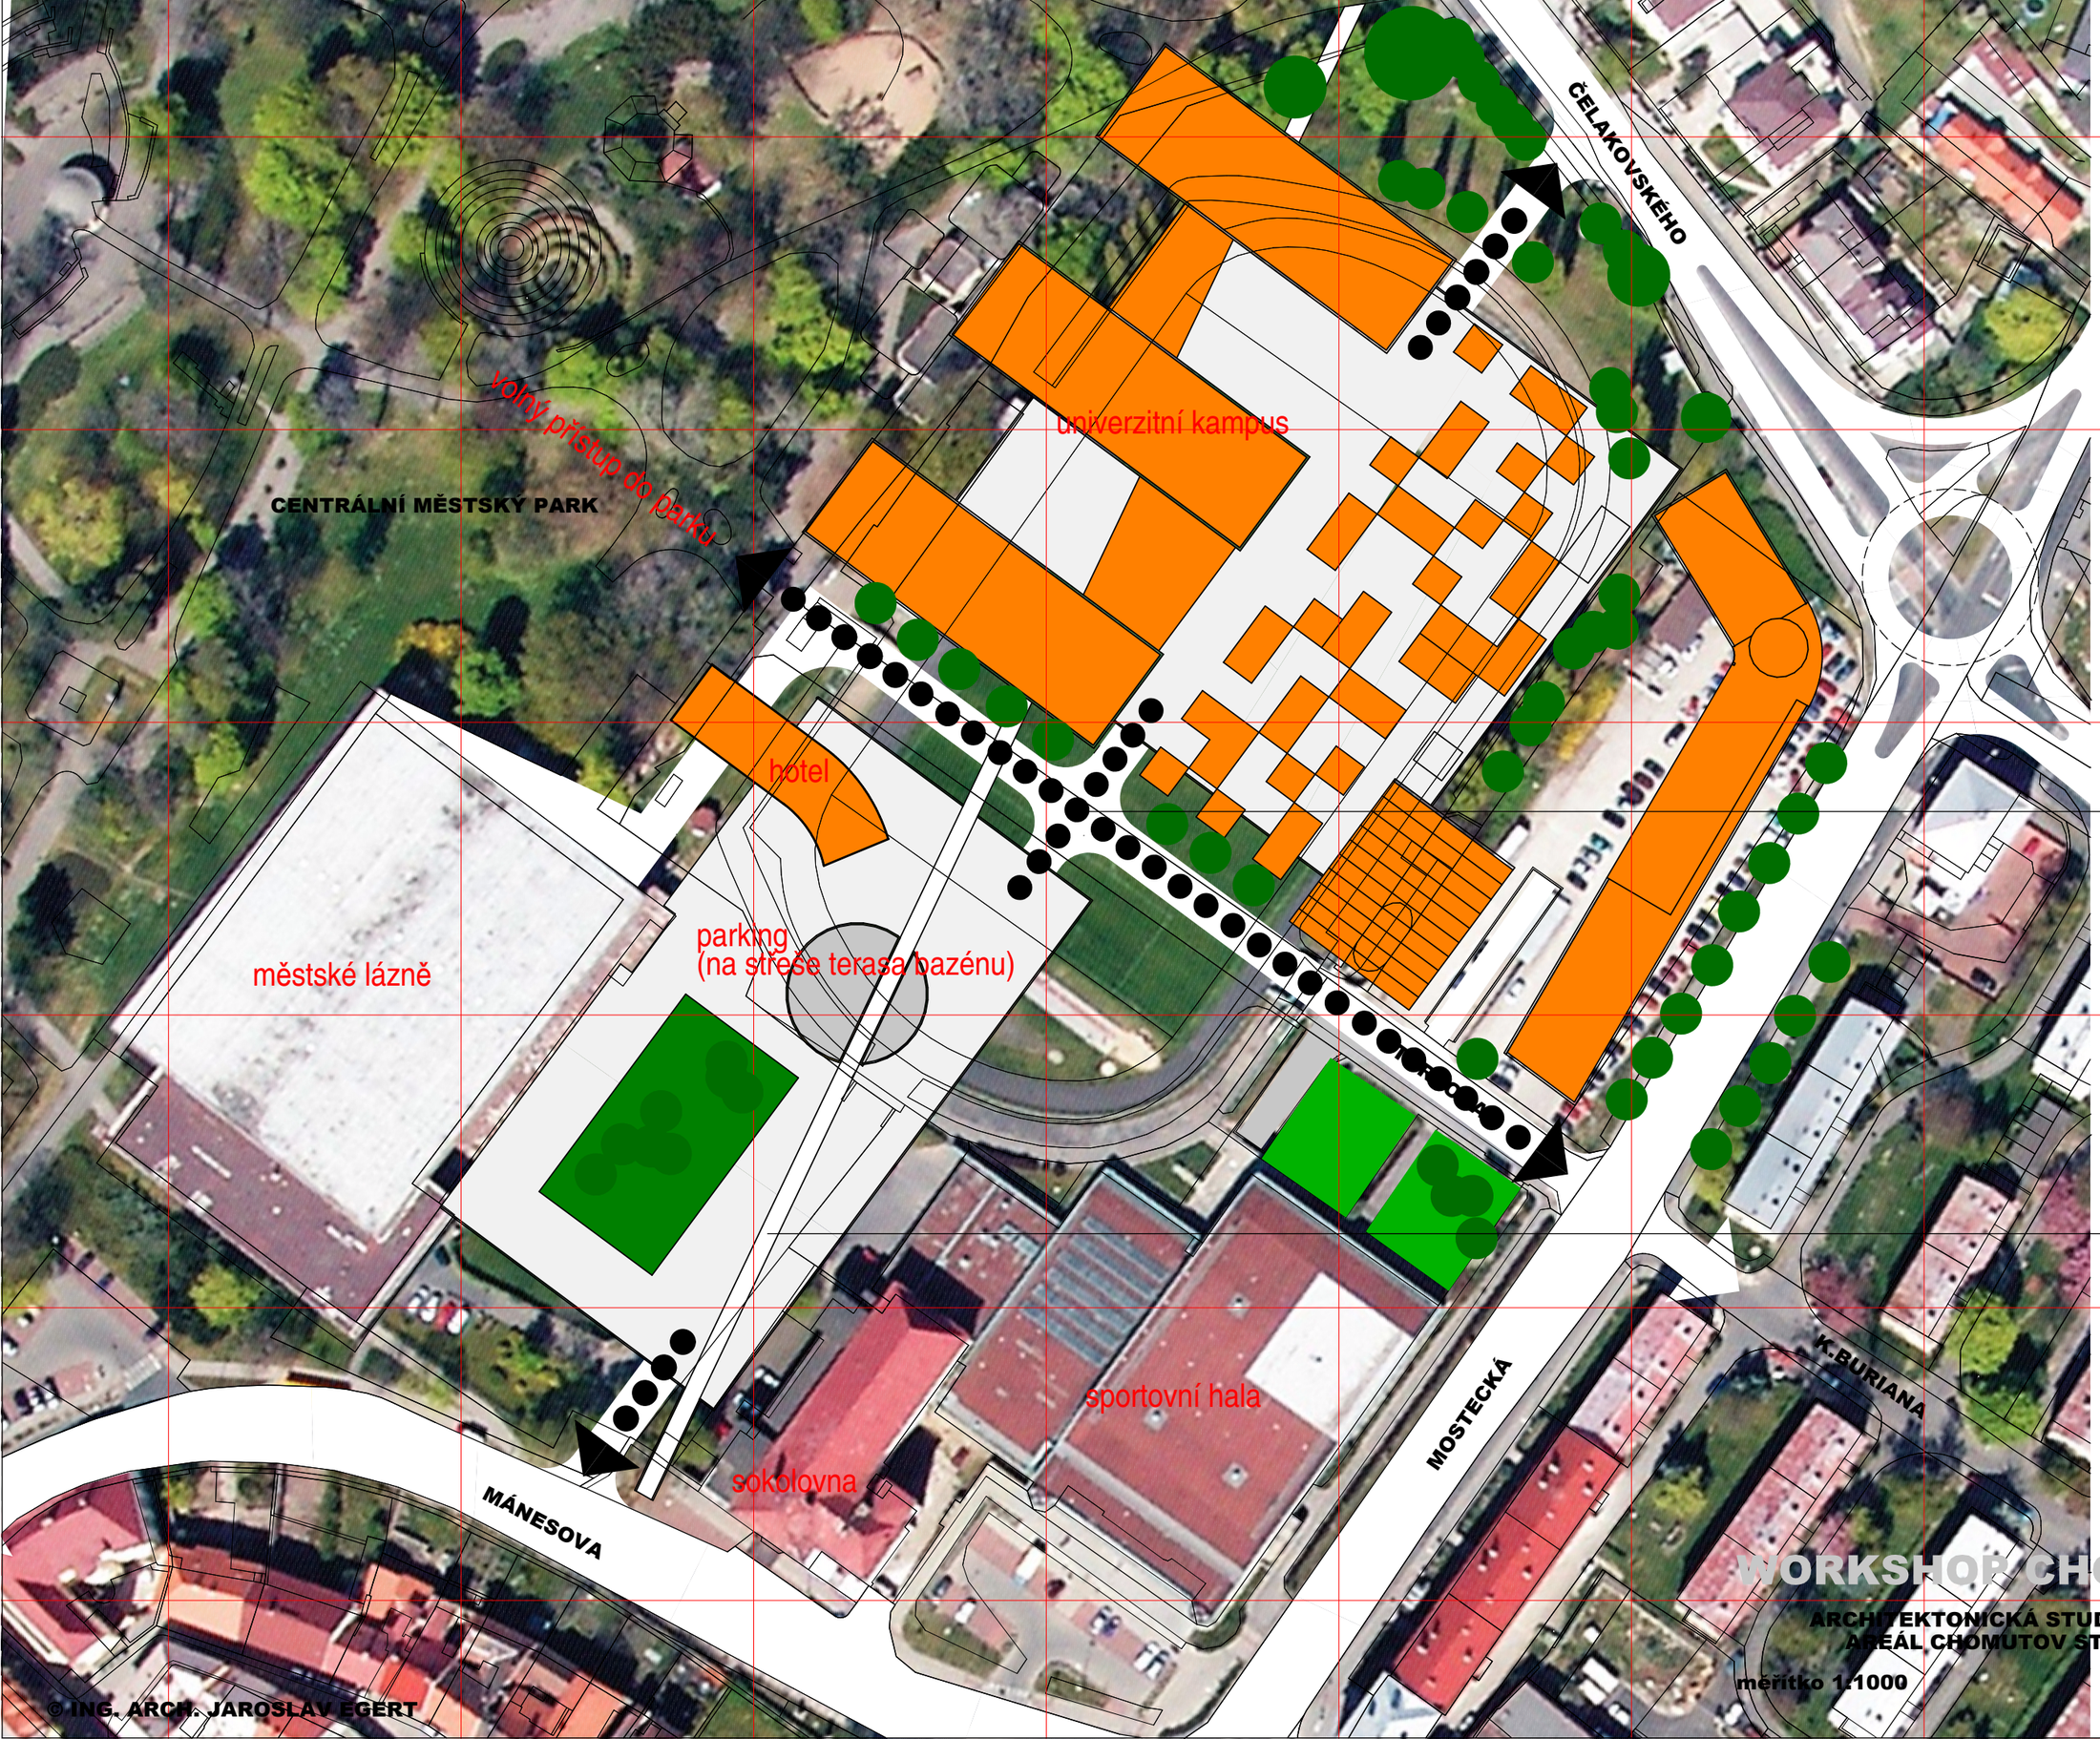

kruhová křižovatka

komunikace do parkingu
příjezd k hotelu

pěší propojení (můstek)
ul.Manesova
a Čelakovského

WORKSHOP CHOMUTOV 2008

ARCHITEKTONICKÁ STUDIE - NÁVRH VYUŽITÍ ÚZEMÍ
AREÁL CHOMUTOV STŘED - SEVER - OKOLÍ LÁZNÍ

měřítko 1:1000

VYUŽITÍ ÚZEMÍ

© ING. ARCH. JAROSLAV EGERT